


# 仪征市枣林湾旅游度假区总体规划 (2016-2035)

The Master Plan For The Zaolinwan Tourism Resort of Yizheng

用地现状图 (2016)




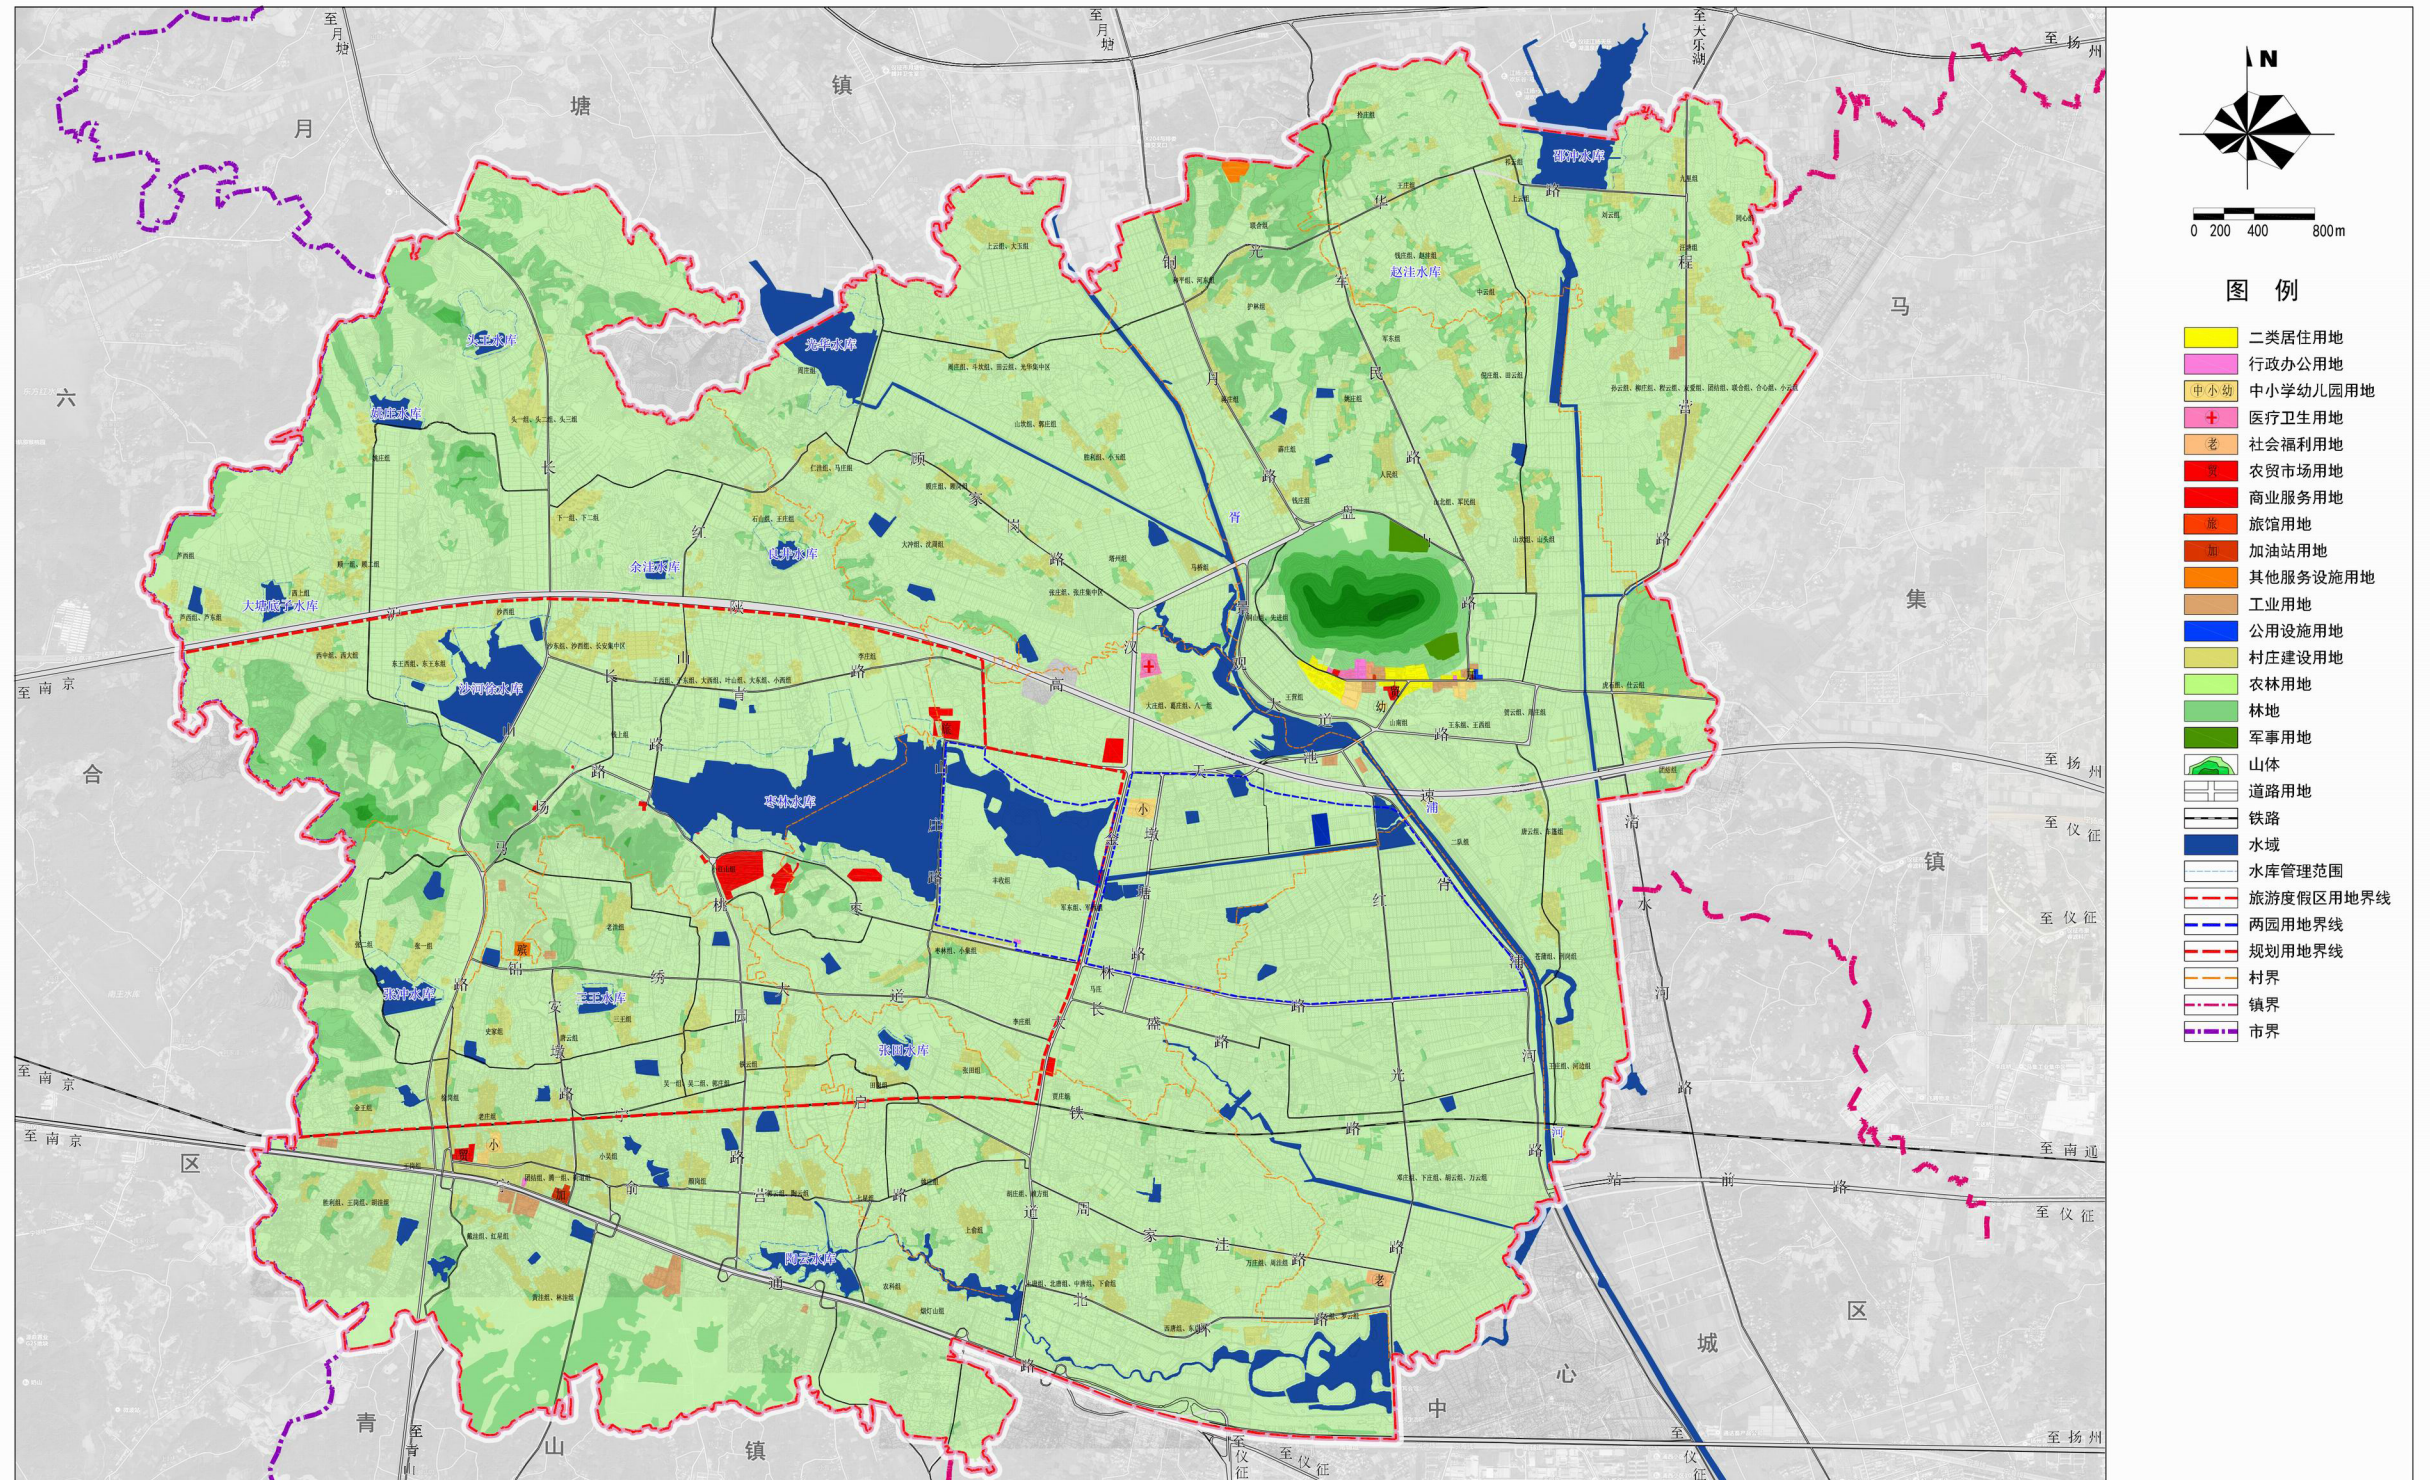

# 仪征市枣林湾旅游度假区总体规划 (2016-2035)


The Master Plan For The Zaolinwan Tourism Resort of Yizheng

用地规划图 (2035)

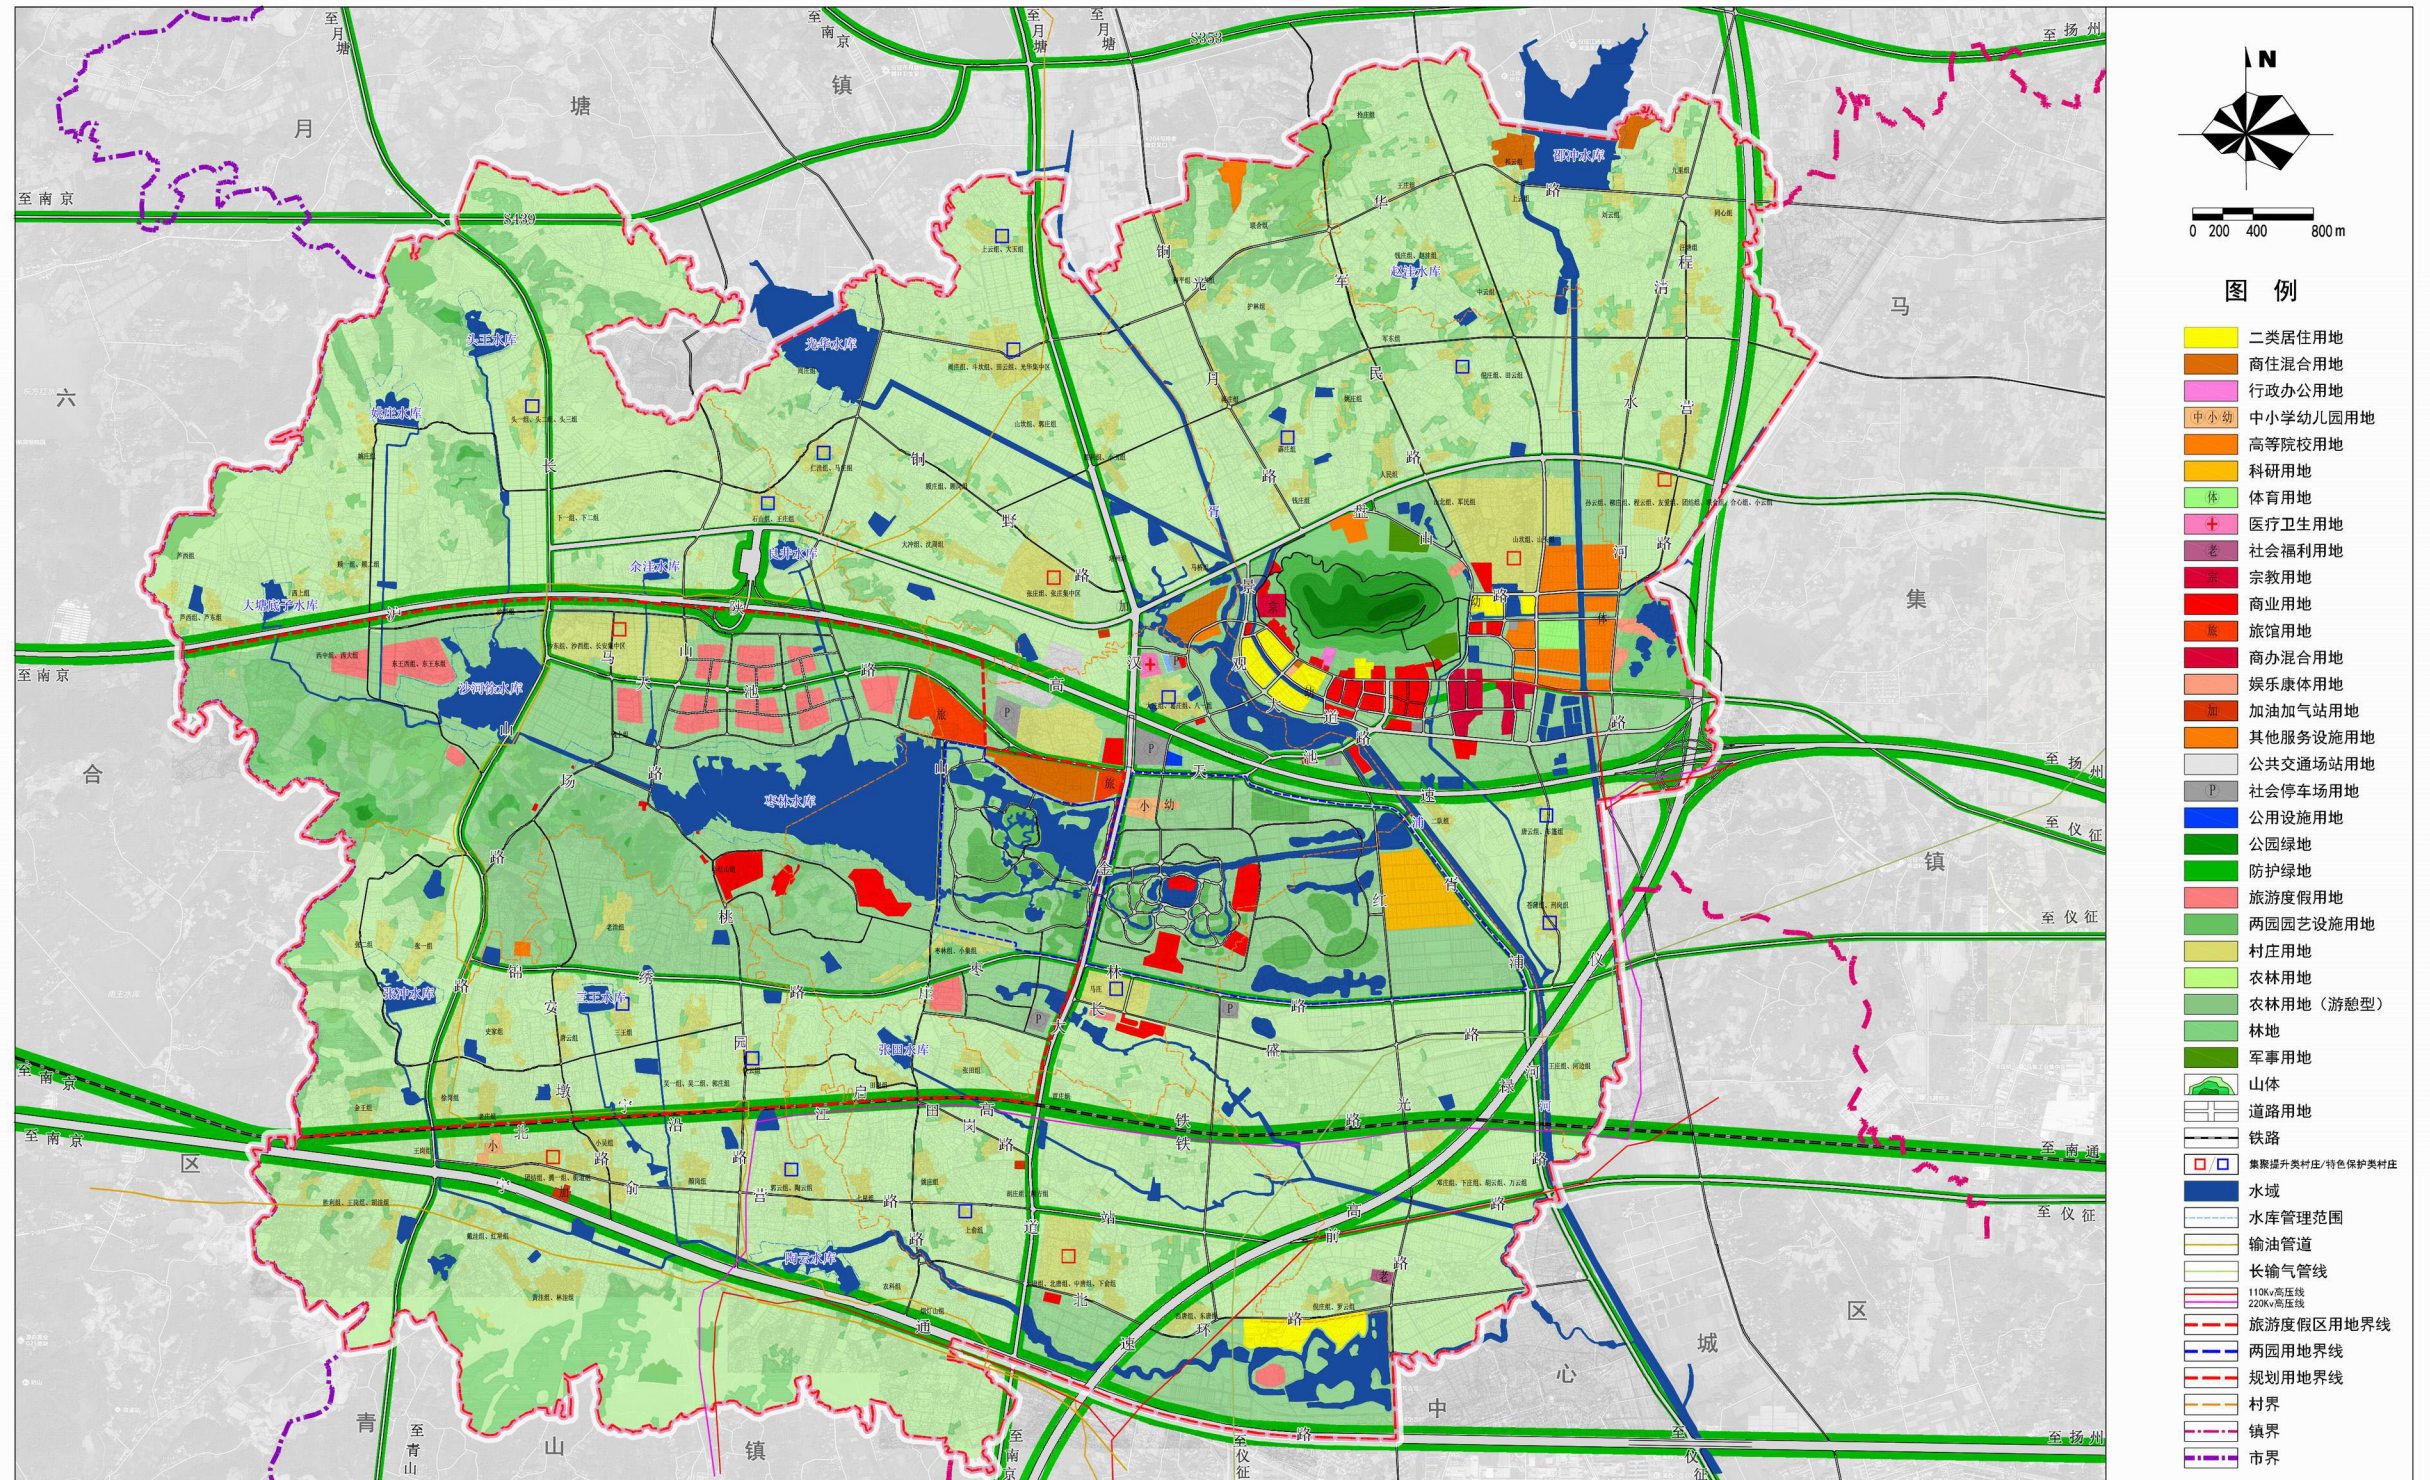




# 仪征枣林湾长盛片区控制性详细规划

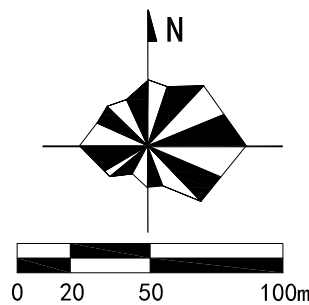


## 图例

- B 商业服务业设施用地
- H14 村庄建设用地
- S42 社会停车场用地
- G1 公园绿地
- E1 水域
- E2 农林用地
- 道路
- 弹性道路
- 规划范围

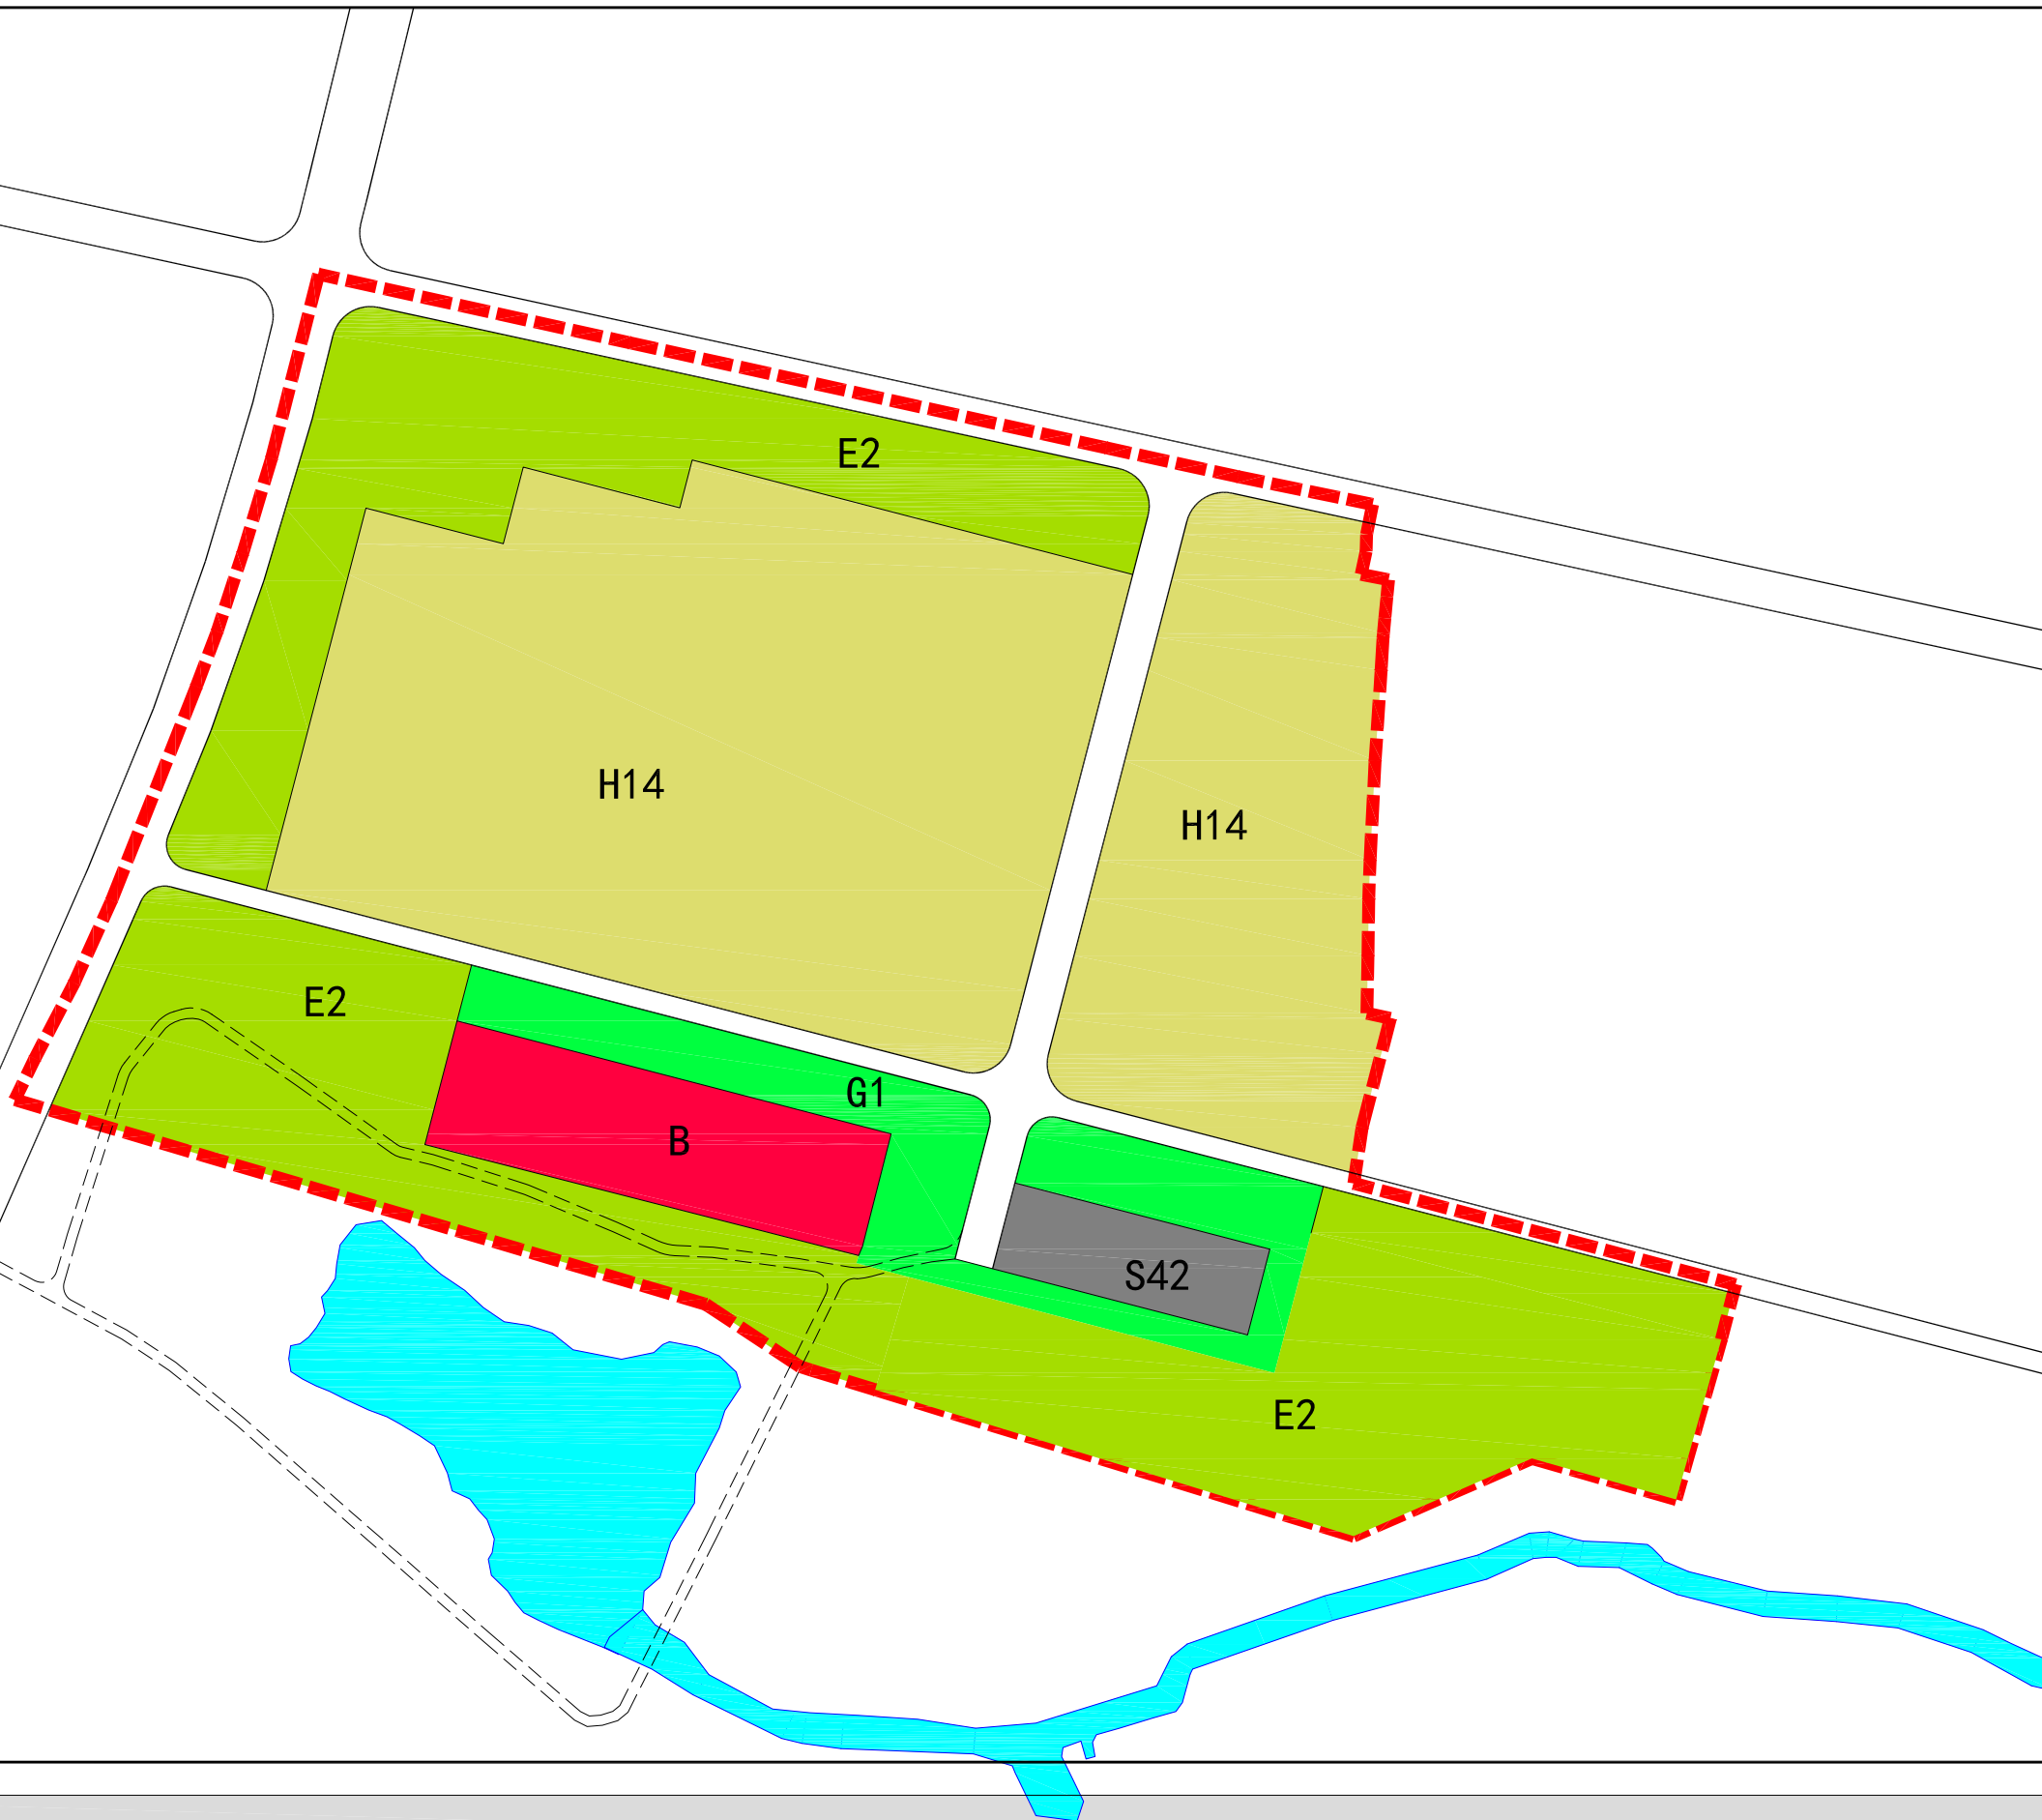

现状用地图

# 仪征枣林湾长盛片区控制性详细规划

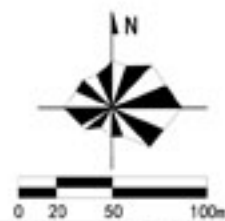

图例

- B 商业服务业设施用地
- H14 村庄建设用地
- S42 社会停车场用地
- G1 公园绿地
- E1 水域
- E2 农林用地
- 道路
- 弹性道路
- 规划范围

