


仪征市镇村布局规划 (2024版)

村庄布局规划图

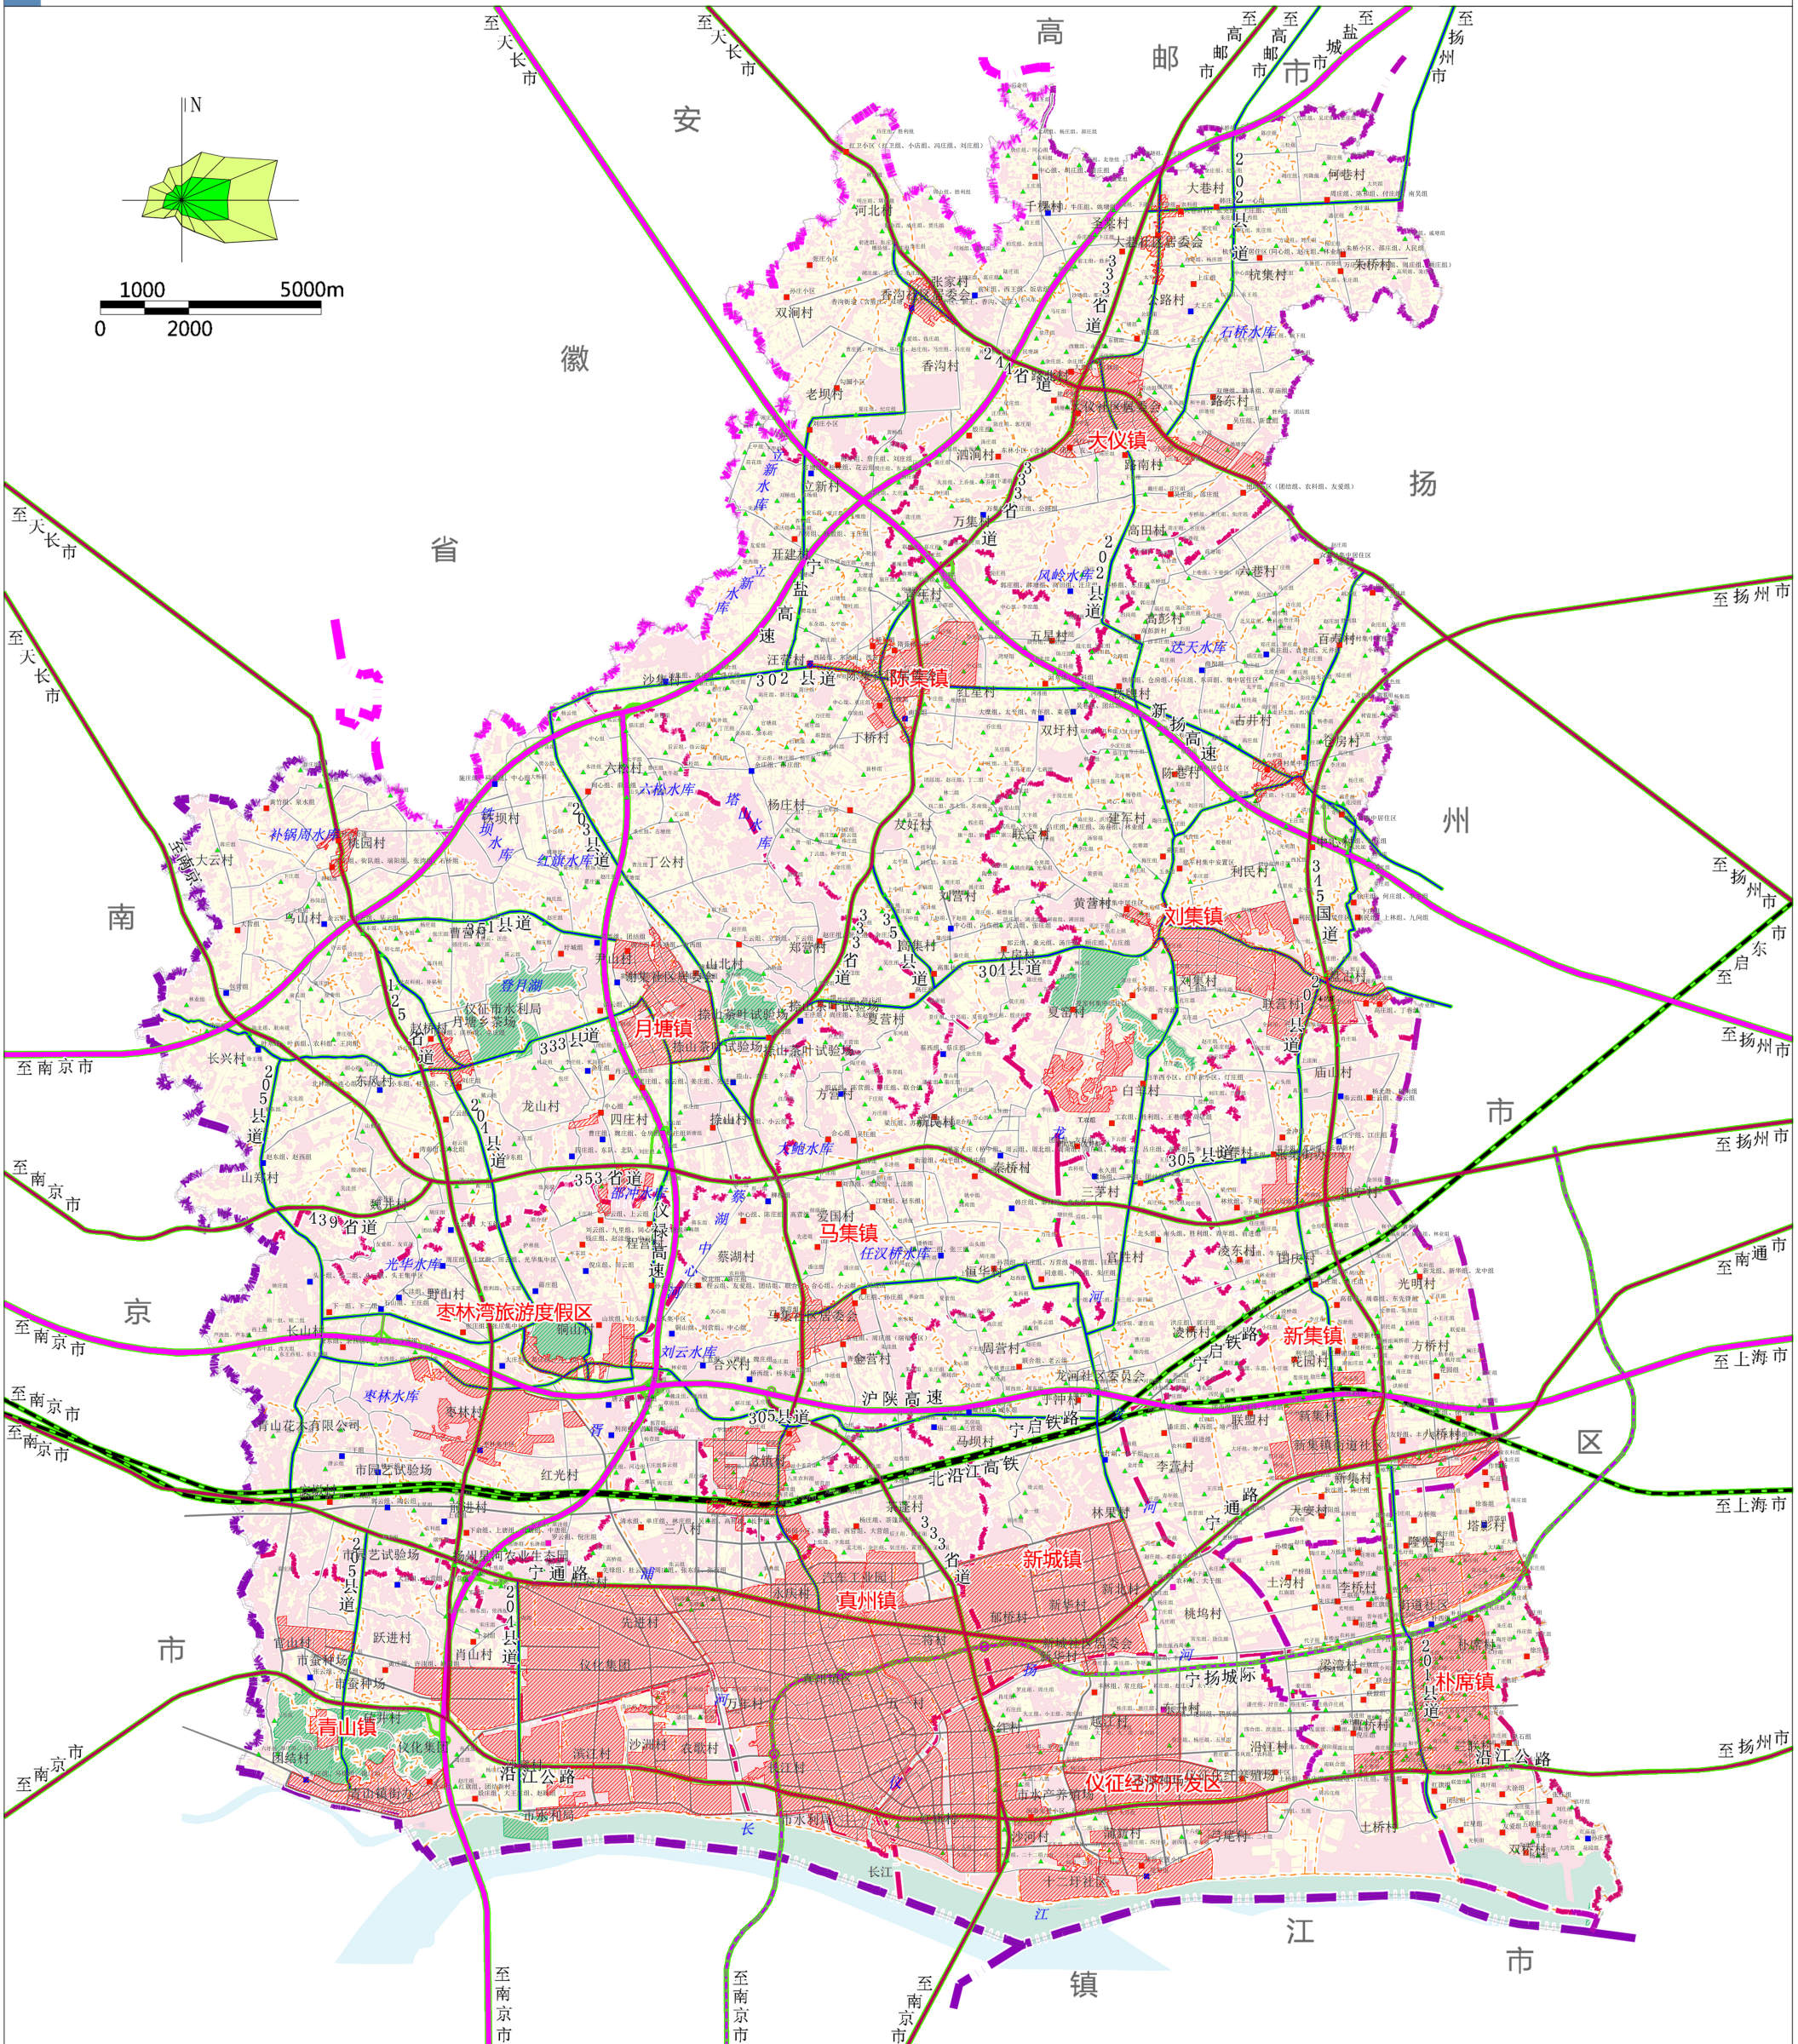

图例

- | | | | | | |
|--|---------|--|--------|--|---------|
| | 集聚提升类村庄 | | 高速公路 | | 村界 |
| | 特色保护类村庄 | | 一级公路 | | 镇界 |
| | 城郊融合类村庄 | | 二级公路 | | 县、市(区)界 |
| | 搬迁撤并类村庄 | | 其他公路 | | 市界 |
| | 铁路 | | 生态保护红线 | | 省界 |
| | 轨道交通 | | 城镇开发边界 | | |

注：底图为《仪征市国土空间总体规划（2021-2035年）》中的国土空间规划分区图

仪征市人民政府
2024. 10